
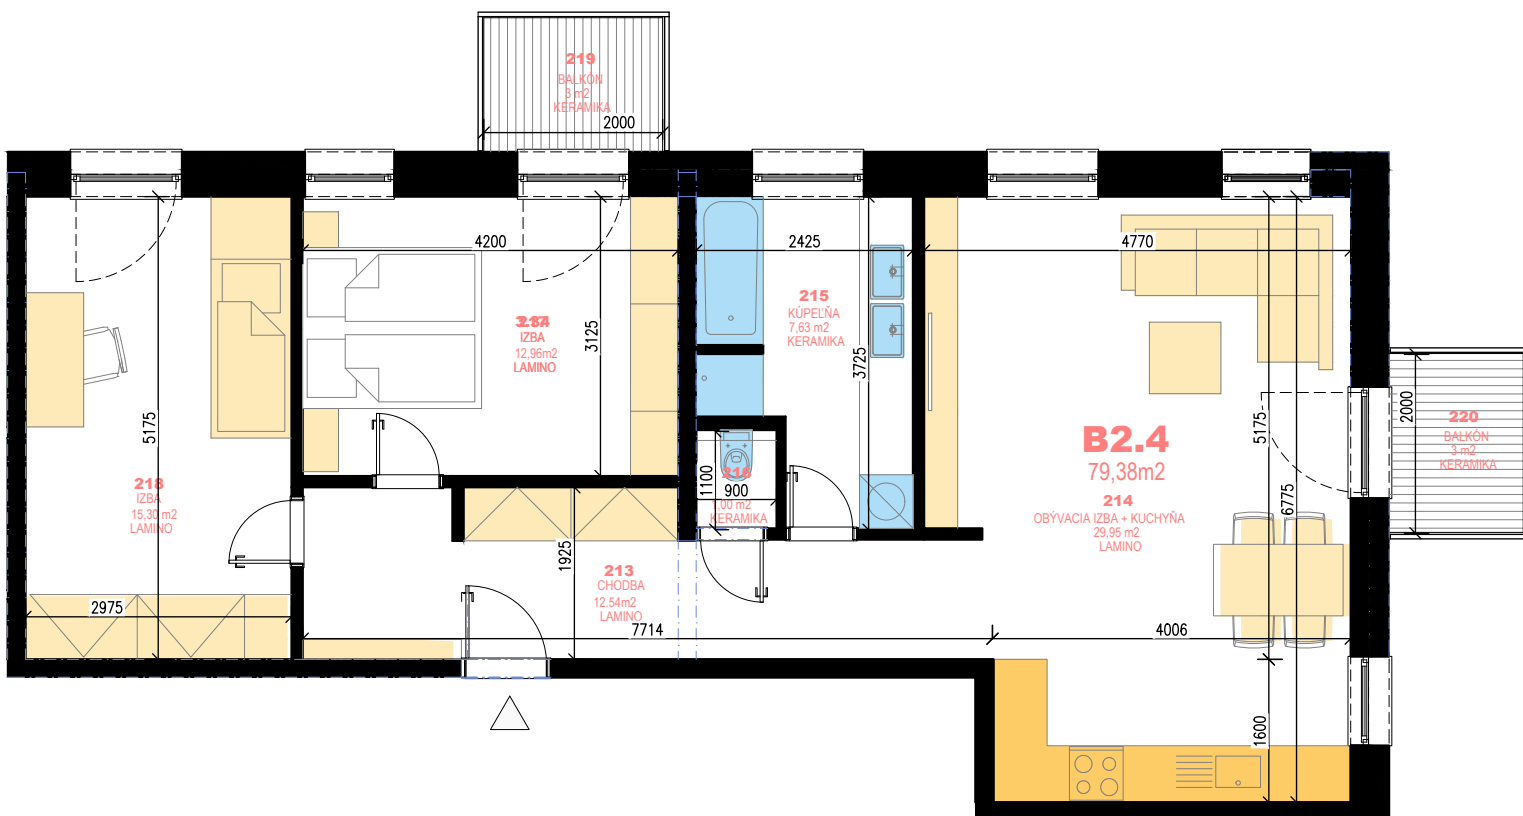


POLYFUNKČNÝ BYTOVÝ DOM - GALANTA

Byt č. B2.4

2. Nadzemné poschodie

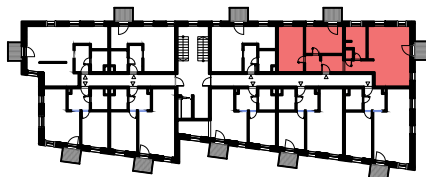

Byt 2.4

85,38 m²

213	CHODBA	12,54	Parkety
214	OBÝVACIA IZBA + KUCHYŇA	29,95	Parkety
215	KÚPEĽŇA	7,63	Keramická dlažba/ob...
216	WC	1,0	Keramická dlažba/ob...
217	IZBA	12,96	Parkety
218	IZBA	15,30	Parkety
219	BALKÓN	3,0	Keramická dlažba/ob...
220	BALKÓN	3,0	Keramická dlažba/ob...