
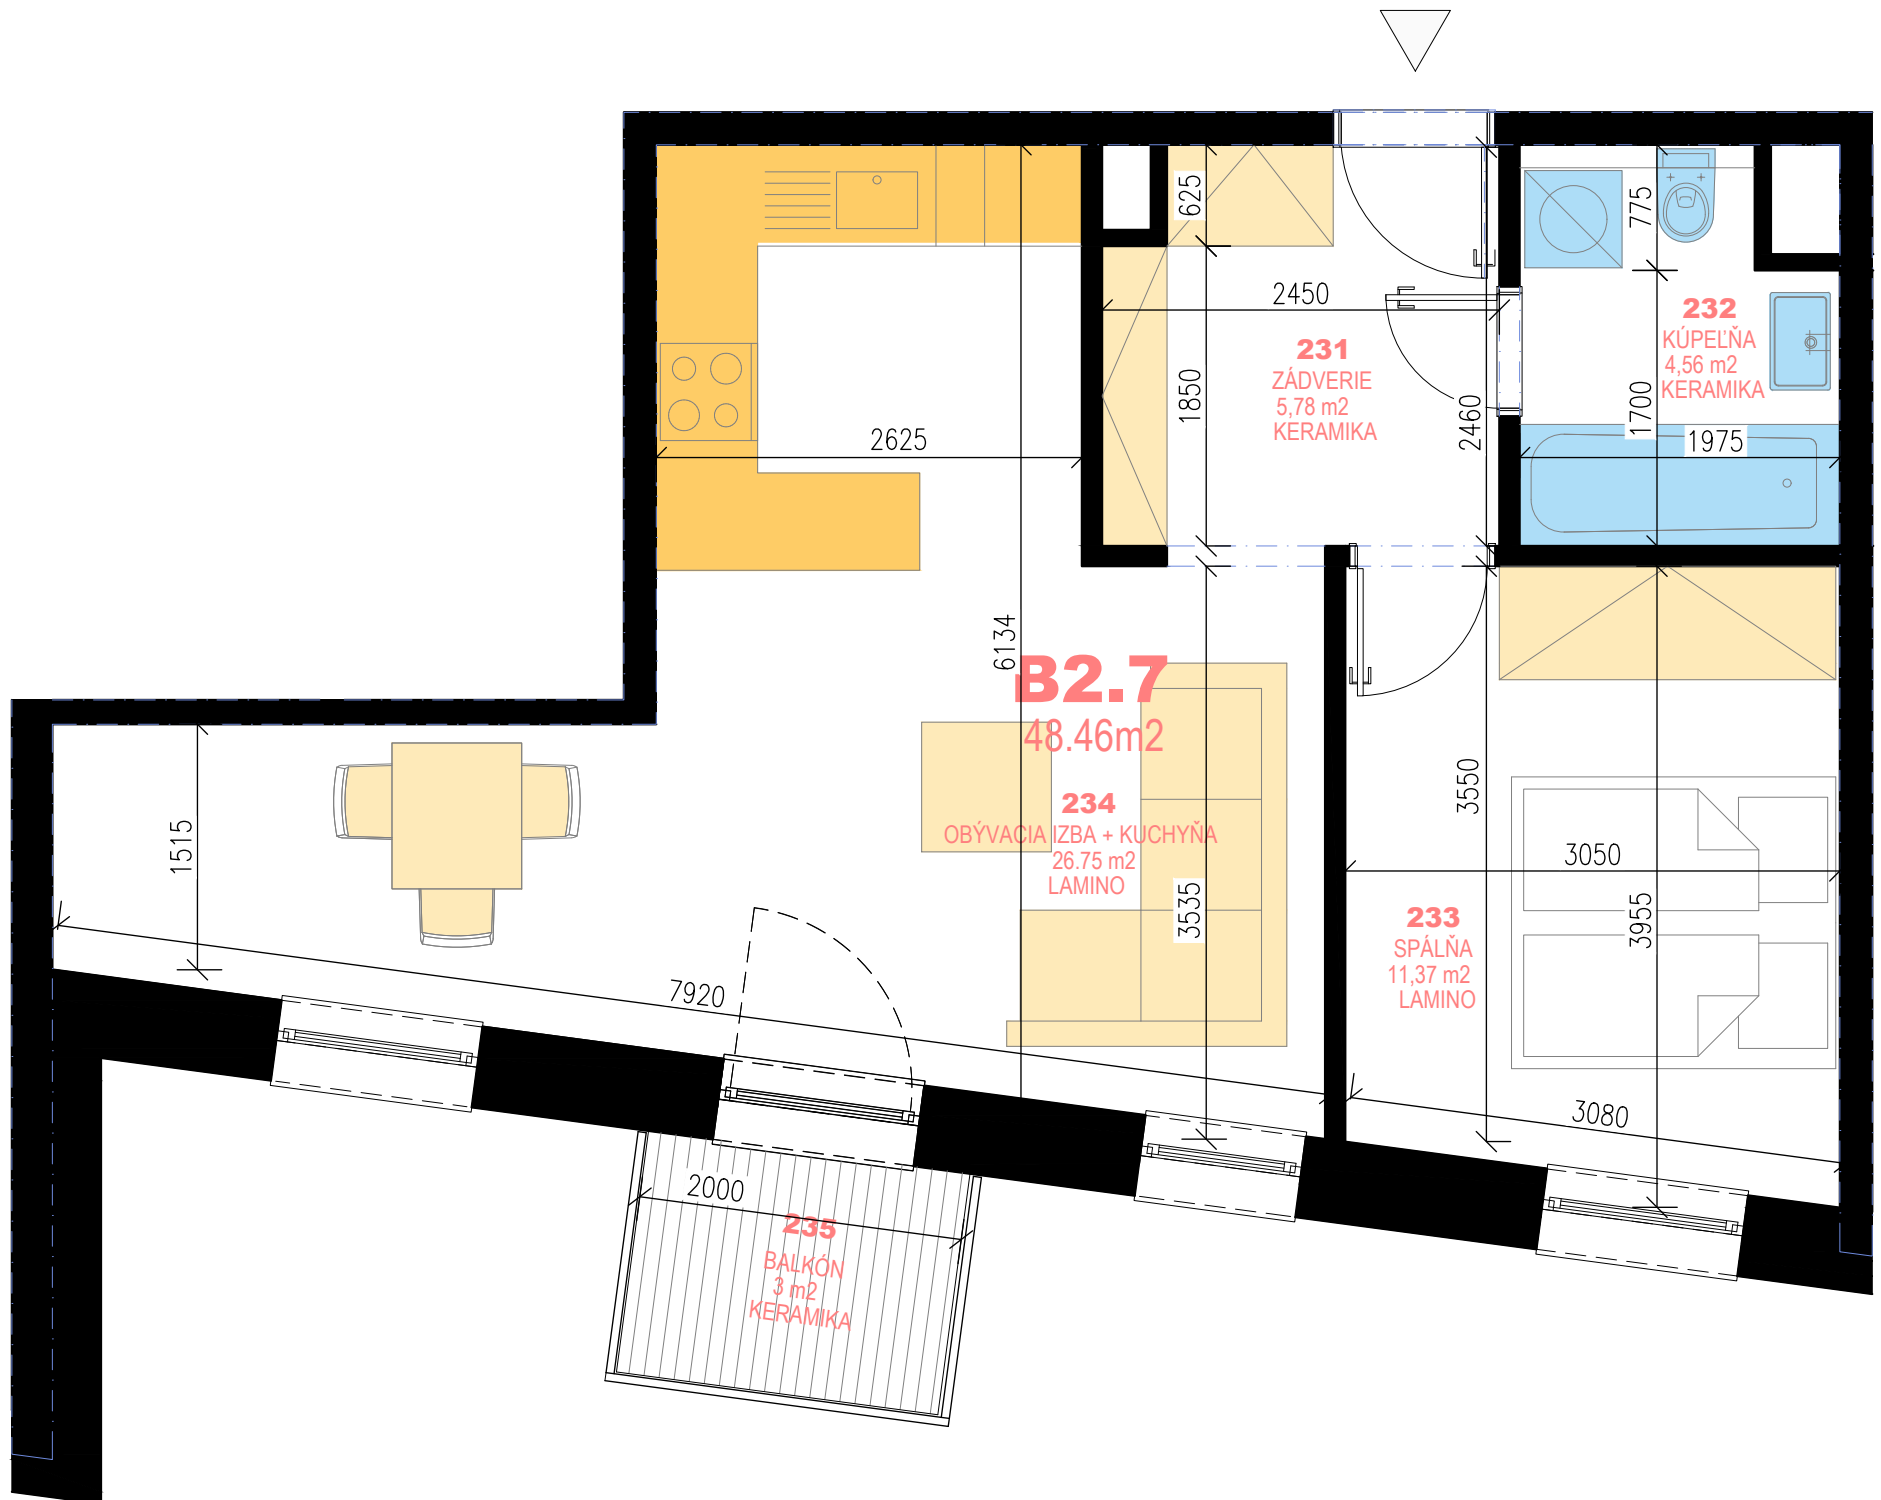


# POLYFUNKČNÝ BYTOVÝ DOM - GALANTA

Byt č. B2.7

2. Nadzemné poschodie

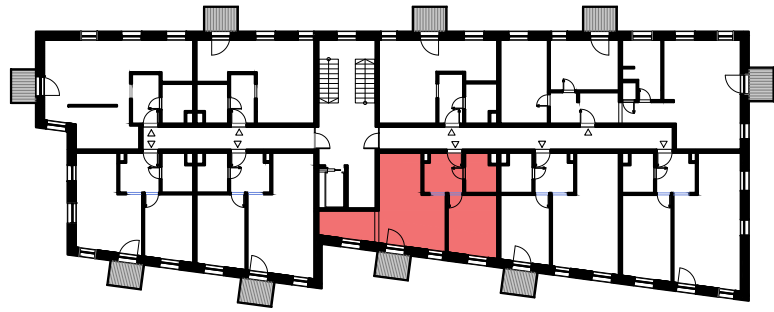

Byt 2.7

51,48 m<sup>2</sup>

231	ZÁDVERIE	5,78	Keramická dlažba/ob...
232	KÚPEĽŇA	4,56	Keramická dlažba/ob...
233	SPÁLŇA	11,39	Parkety
234	OBÝVACIA IZBA + KUCHYŇA	26,75	Parkety
235	BALKÓN	3,00	Keramická dlažba/ob...