
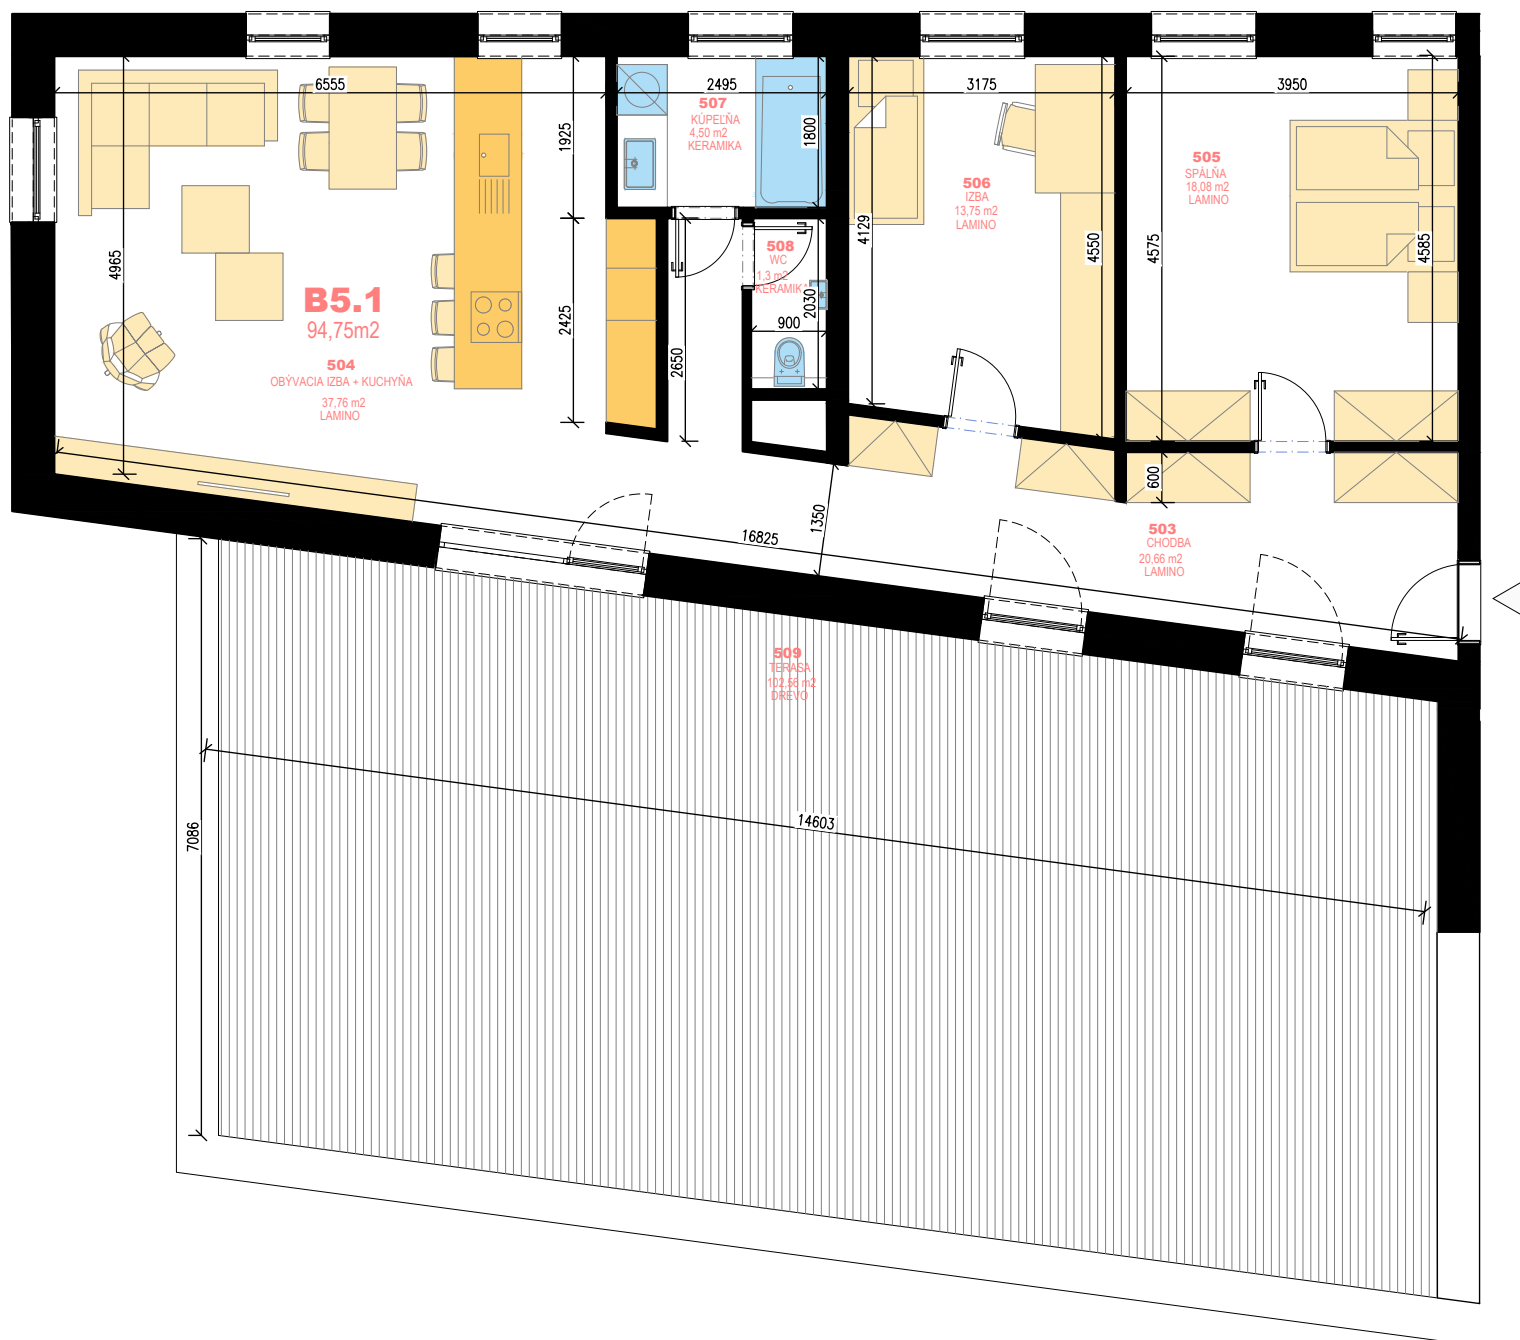


POLYFUNKČNÝ BYTOVÝ DOM - GALANTA

Byt č. B5.1

5. Ustúpené poschodie

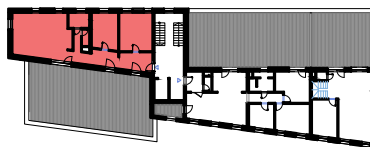

Byt 5.1

198,61 m²

503	CHODBA	20,66	Pvc
504	OBÝVACIA IZBA + KUCHYŇA	37,76	Parkety
505	SPÁLŇA	18,08	Parkety
506	IZBA	13,75	Parkety
507	KÚPEĽŇA	4,50	Keramická dlažba/ob...
508	WC	1,30	Keramická dlažba/ob...
509	TERASA	102,56	Keramická dlažba/ob...